
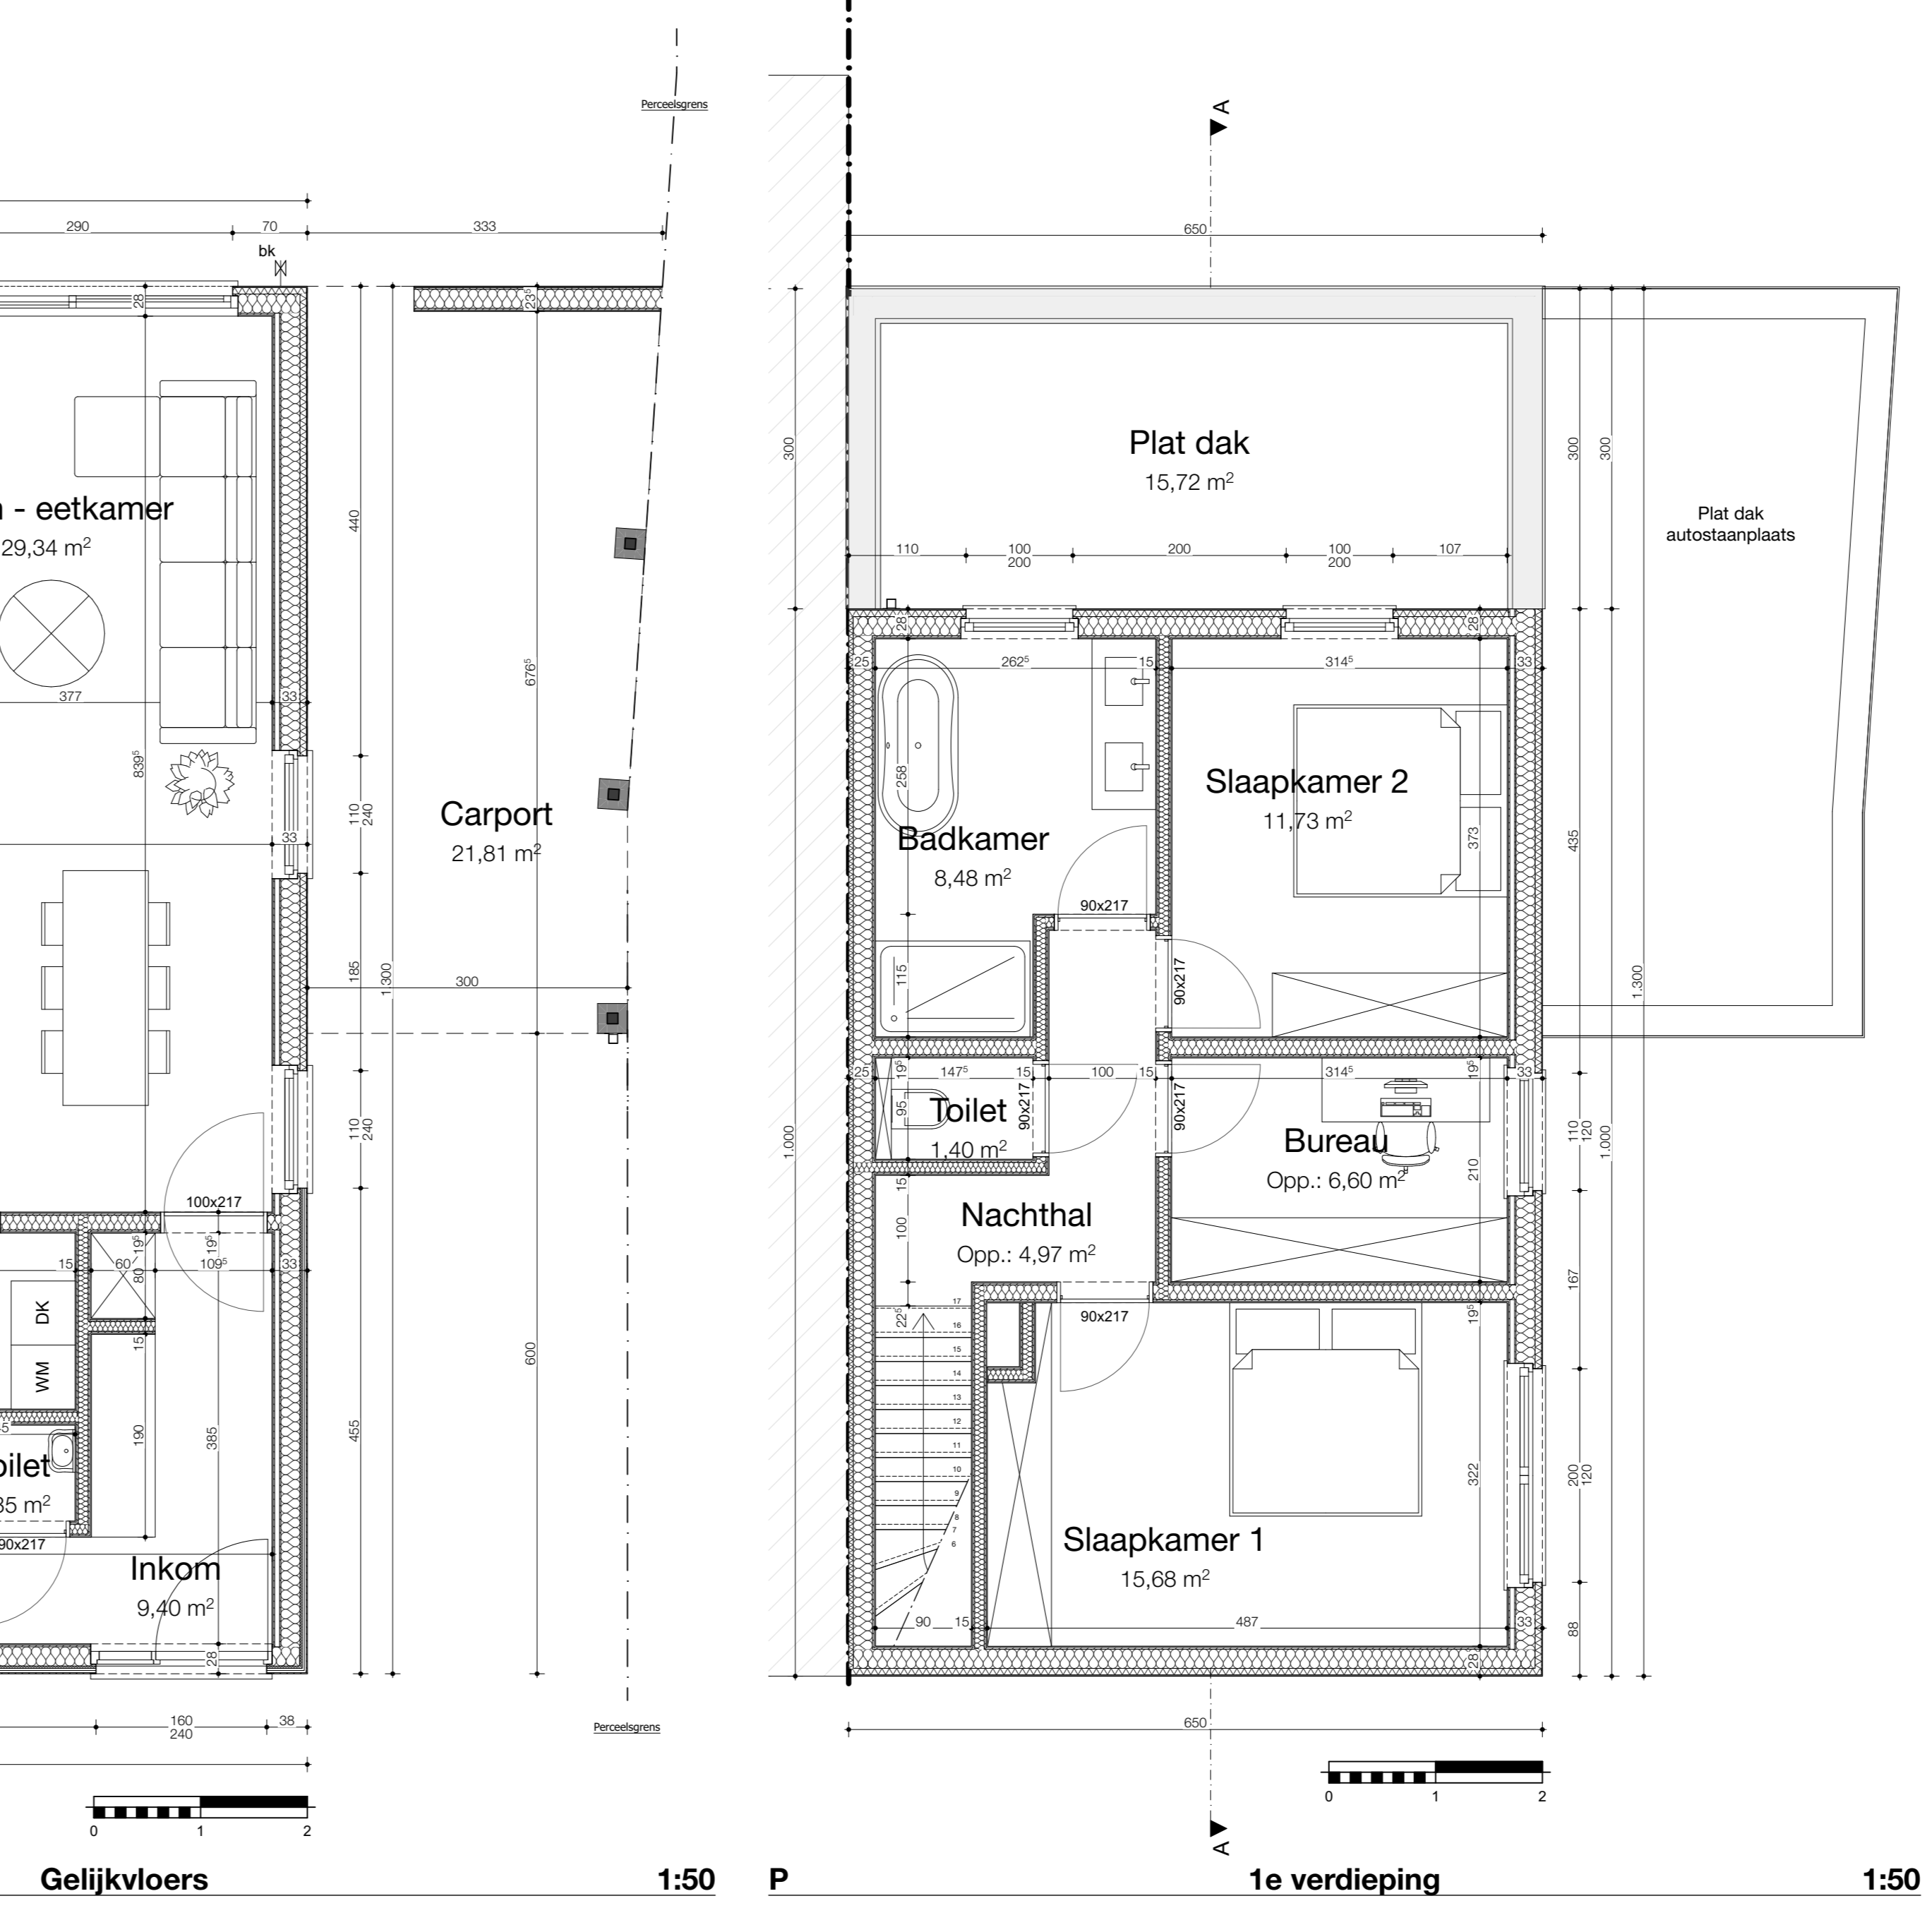
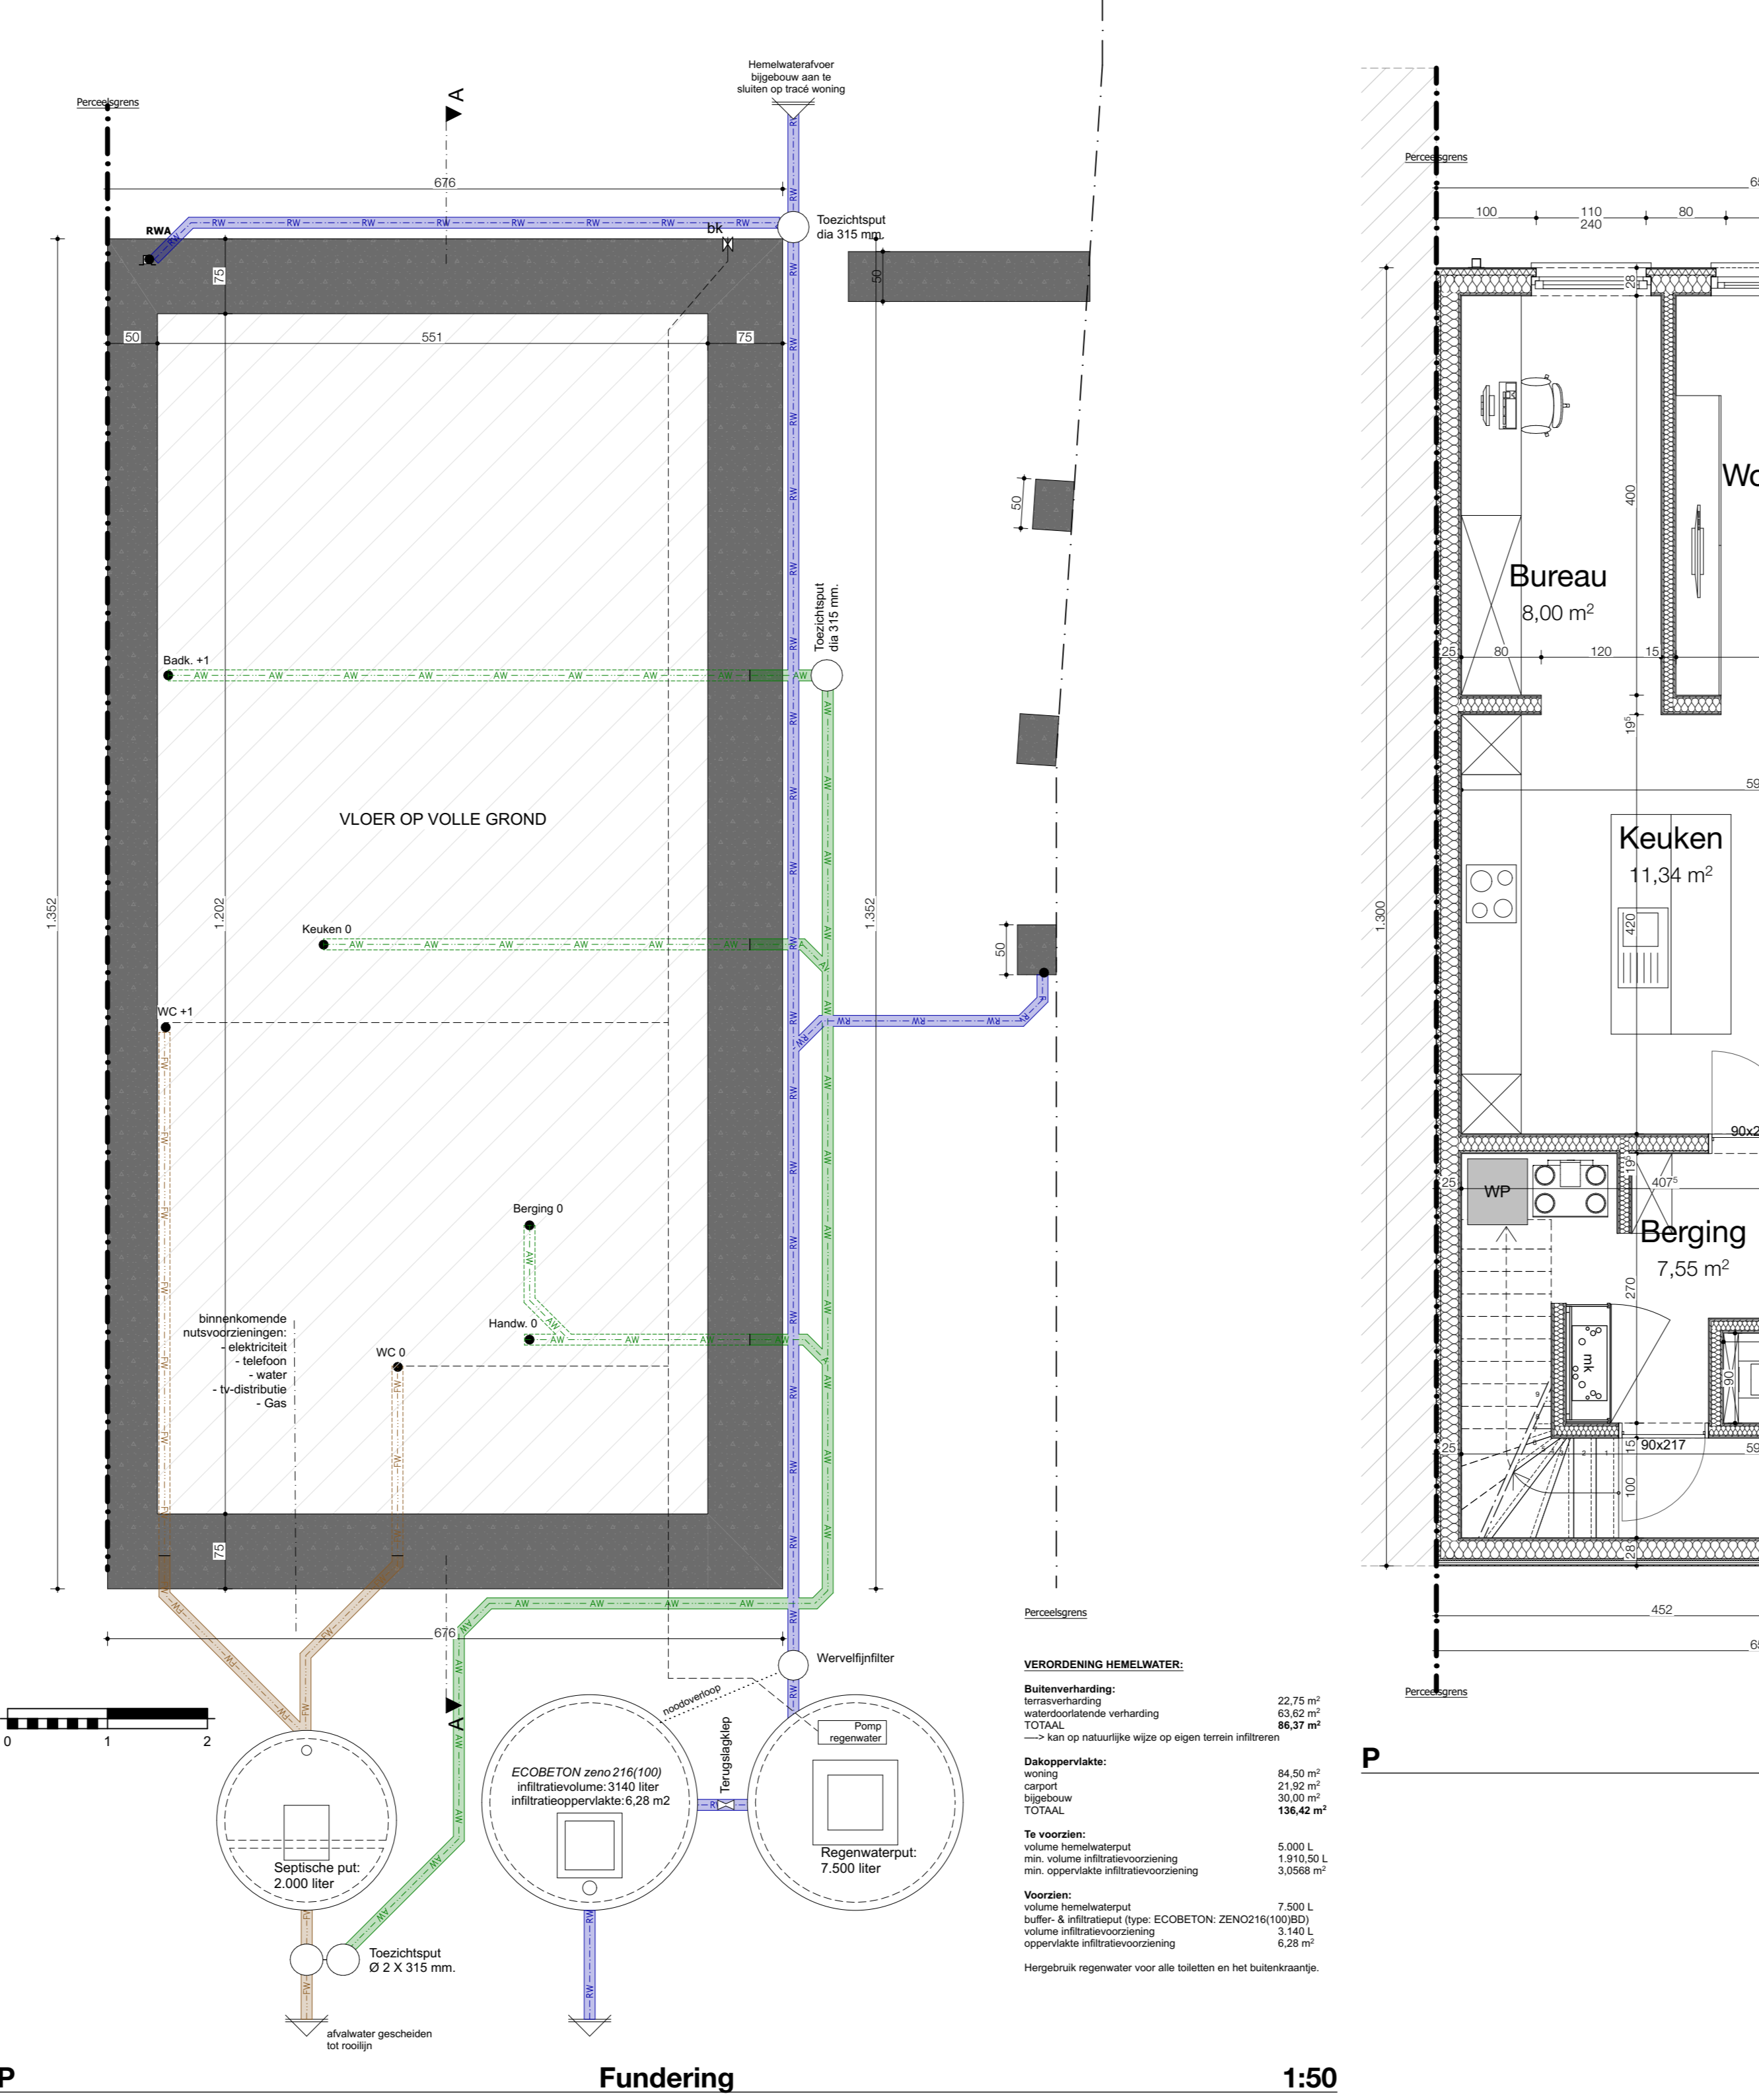
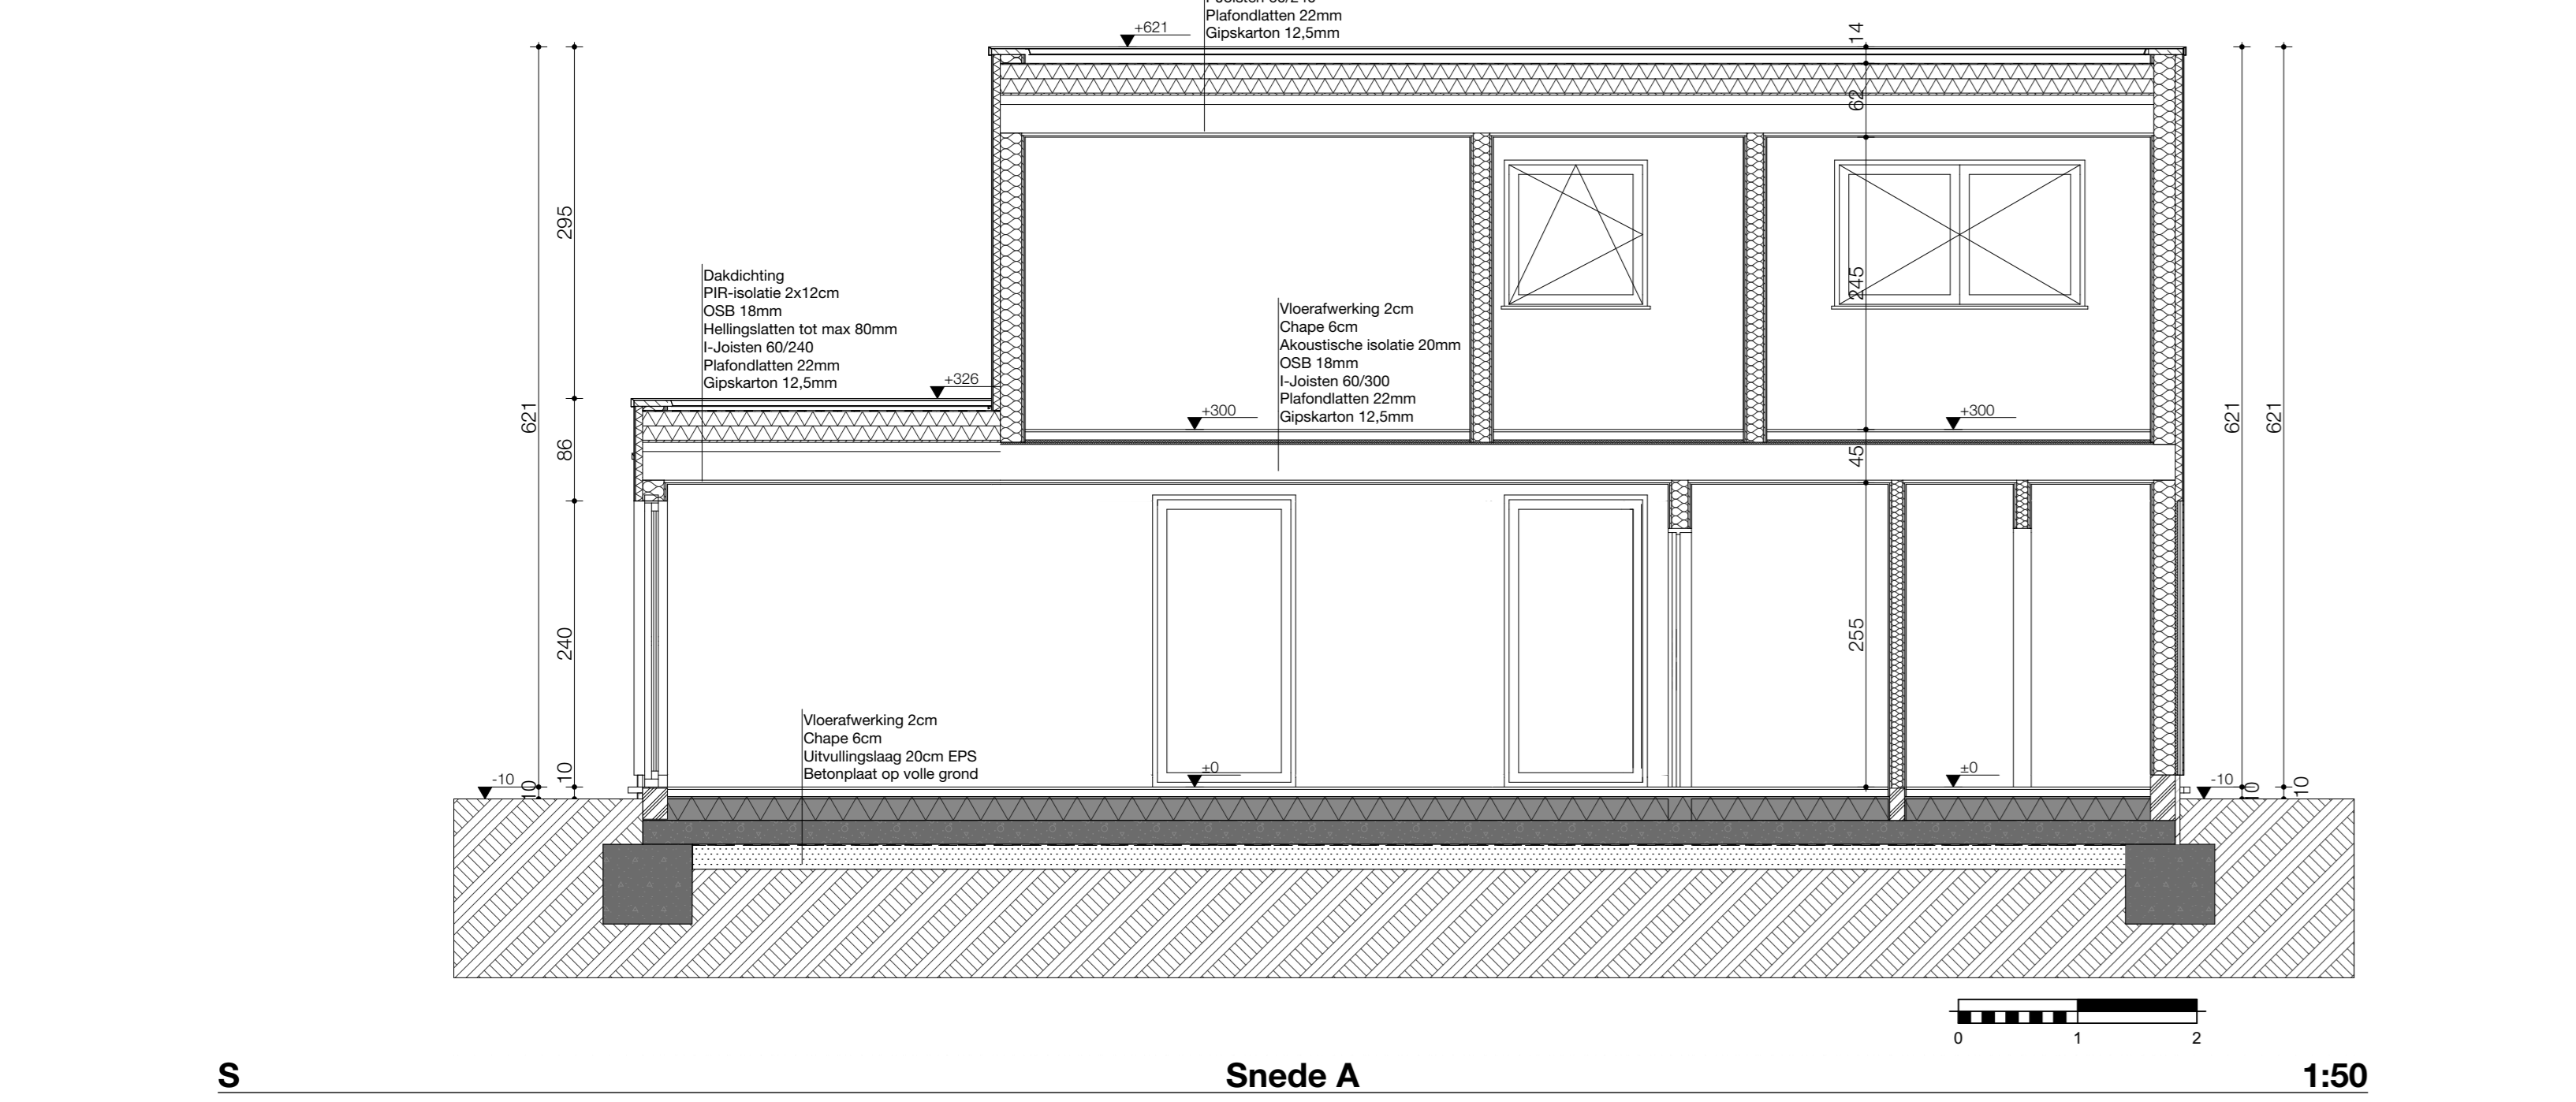


**I** **Inplantingsplan bestaand** 1:200 **I** **Inplantingsplan nieuw** 1:200

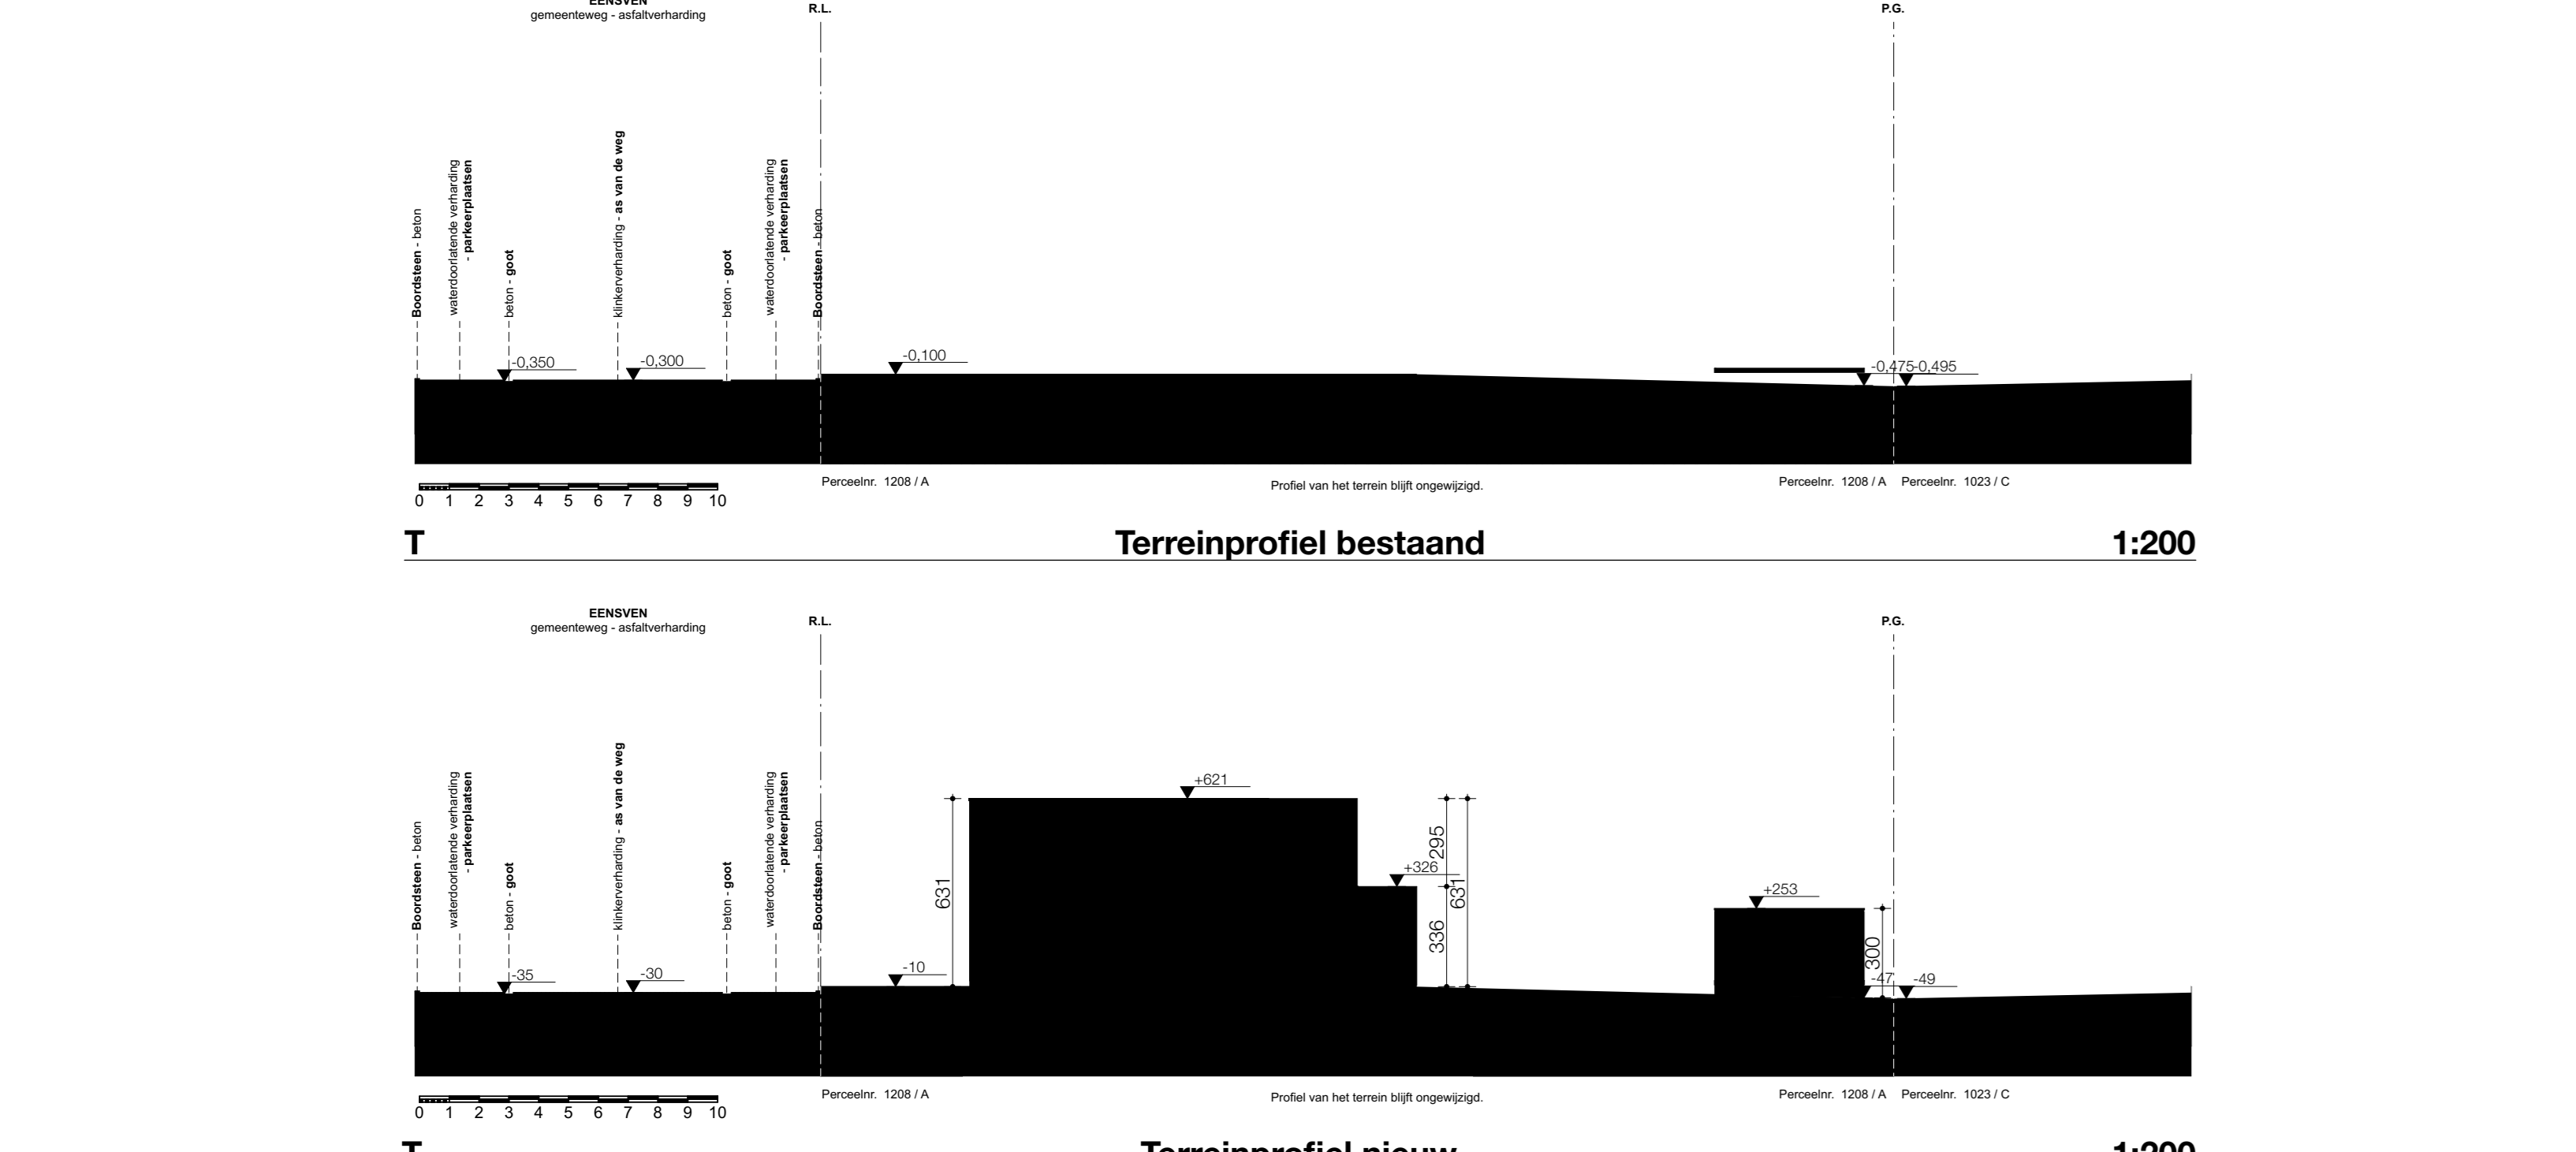

**legende**

Gevelmateriaal	Isolerende vulling	Afwerk
Deurbouw	Harde isolatie	Ruiterbouw
Bestand raambouw	Zachte isolatie	Afwerk afzet water
Beton ter plaatse gietend	Gevelmateriaal beton	Afwerk afzet water
Gevelmateriaal beton	Betonbouw	Afwerk afzet water
Betonbouw	Gevelmateriaal isolatie	Afwerk afzet water
Gevelmateriaal isolatie	Gevelmateriaal isolatie	Afwerk afzet water
Gevelmateriaal isolatie	Gevelmateriaal isolatie	Afwerk afzet water

**legende inplanting**

Bestaande bebouwing	TV - distributie	Bomen
Nieuwe bebouwing	openeruimte fiets	openeruimte fiets
Beleidslijn	ruiterbouw	geen afwerkbaarheden
Isolatievoet peristyle	ruiterbouw	alle vloerconstructies aanwezig
Isolatievoet verharding	ruiterbouw	
Wandconstructie verharding	ruiterbouw	
Hard-wandconstructie	ruiterbouw	

**gevelmateriaal**

**bouwformaat**

**harniswater**

**stabiliteit**

**EPB**

**AAB | ARCHITECTEN**  
van laer & van erck

**dossier**  
Bouwen van een woning

**bouwplaats**  
Eeneven lot 1  
2360 Oud-Turnhout

**opdrachtgever**  
Fincco ref. Oud-Turnhout

Putten 18  
2320 Hoogstraten  
0477/97.18.03  
keena@fincco.be

**tekening** 1/1

**project**  
gegevens wijzigingen revisie

datum: 11/02/2023  
dossier: 22 53  
getekend: M.M.

**OMV**

architecten van laer & van erck  
BE 0475.854.880  
architect gel'open laer - 0475/49 14 13  
architect charline van erck - 0473/31 45 54

antoon de lalingsstraat 1 bus 4  
2320 Hoogstraten  
tel. 03214 22 92  
info@aab-architecten.be